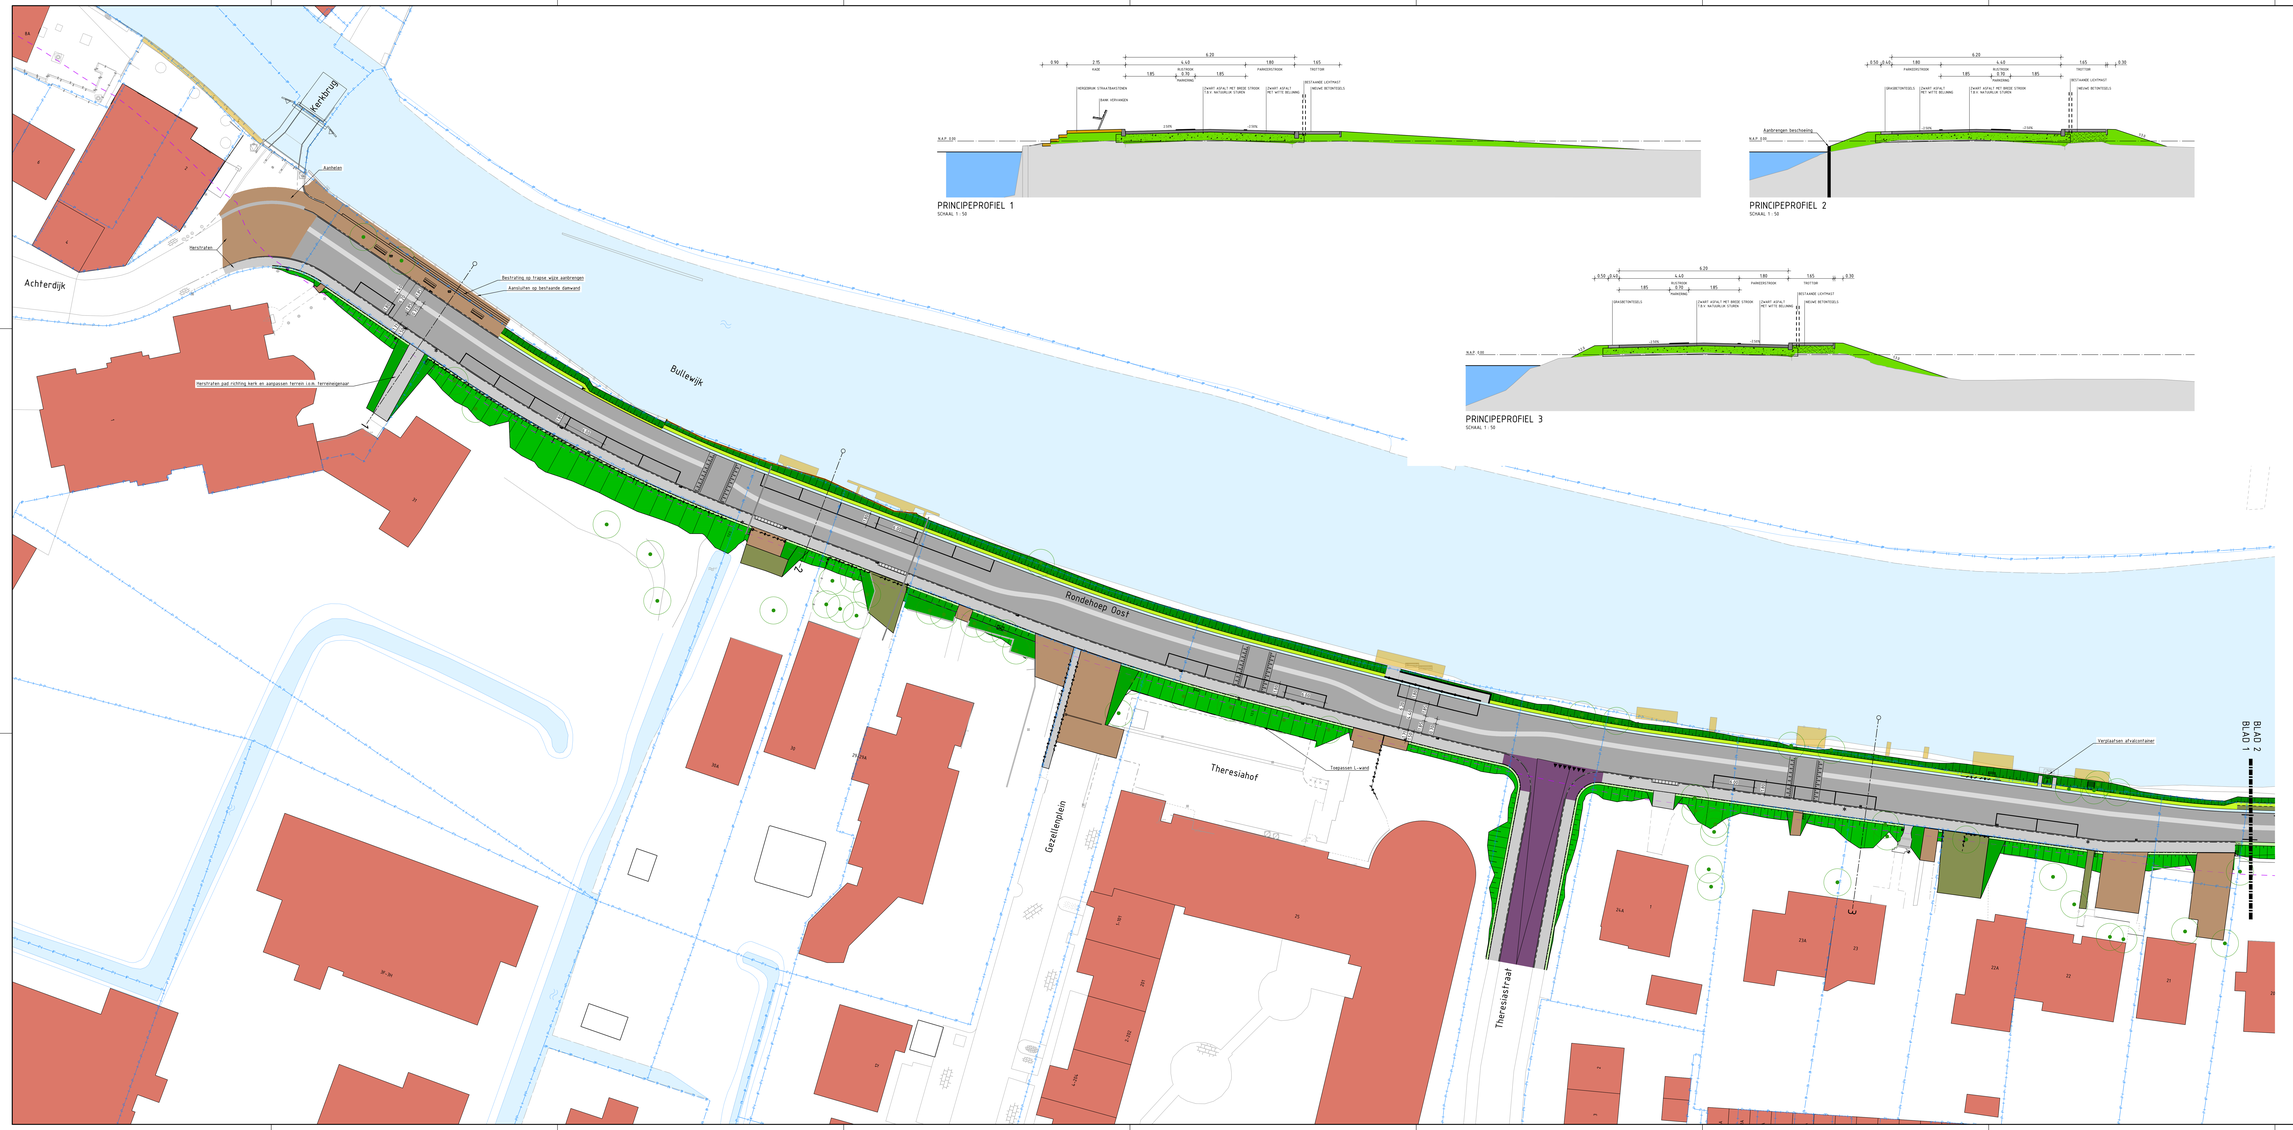


PRINCIPEPROFIEL 1
SCHAAL 1 : 50

PRINCIPEPROFIEL 2
SCHAAL 1 : 50

PRINCIPEPROFIEL 3
SCHAAL 1 : 50

VERKLARING SITUATIE

- ASFALTVERHARDING RIJBAAN
- ASFALTVERHARDING FIETSPAD
- STRAATSAKSTENEN
- BETONSTRAATSTENEN
- BETONTEGELS 300x300mm
- TROTTOIRBAND 120-150x250mm
- OPSLUITBAND 400x200mm
- OPSLUITBAND 150x250mm
- INRITBANDEN
- DROPPEL 30mm/s
- KANTTEGEL
- MEDIAE HALFVERHARDING
- MARKERING WEGMARKERING STROOK 0.15m BREED TWEE COMPONENTEN POLYURETHAANVERF)
- MARKERING L.1.1/3GEEF 0.15m BREED
- MARKERING L.2.1/3GEEF 0.15m BREED
- MARKERING DOORGETROKKEN STREEP 0.15m BREED
- HERSTELLEN MBT RIJBAKVERHARDINGEN
- HERSTELLEN MBT ASFALTVERHARDING
- HERSTELLEN MBT HALFVERHARDING
- GRASBETONTEGELS
- GRONDOPHOGING
- TROTTOIRBOLK
- STRAATKOLK
- LICHTMAST
- BEGVEHEING
- BESTAANDE VEGSTOROTRATTES STOSEN OP ALGEMEEN
- BOOM HANDHAVEN + RAAITEGEL / -KAPPEN STATUS ZIE ONTWERP OUKVOORSTERING
- BESTAANDE BEBOUWING
- KADASTRALE GRENS



0 5 10 15 20 m
Schaal 1:500

Maten in meters, tenzij anders aangegeven
Hoogtelijnen in millimeters
Coördinaten in meters t.o.v. N.A.P.

CONCEPT

Gemeente Ouder-Amstel

Dijkverbetering Rondehoep Oost-Noord Fase 2

Variantenstudie Urbanuskerk + Gezellenhuis
Variant 1

Projectnummer	Tekeningnummer	Versie	Datum laatst gewijzigd	Omschrijving	Ontwerpfase
51024470	00109	0.2	24-09-2026	Voorlopig ontwerp	-

Rev	Vel	Schaal	Formaat	Maker	Ntb	Gtb	Gwbg
1	2	1:200	A0-L (841x1890)	Alkmaar	T.B.	-	-

www.sweco.nl
© Sweco Nederland B.V. Alle rechten voorbehouden

SWECO