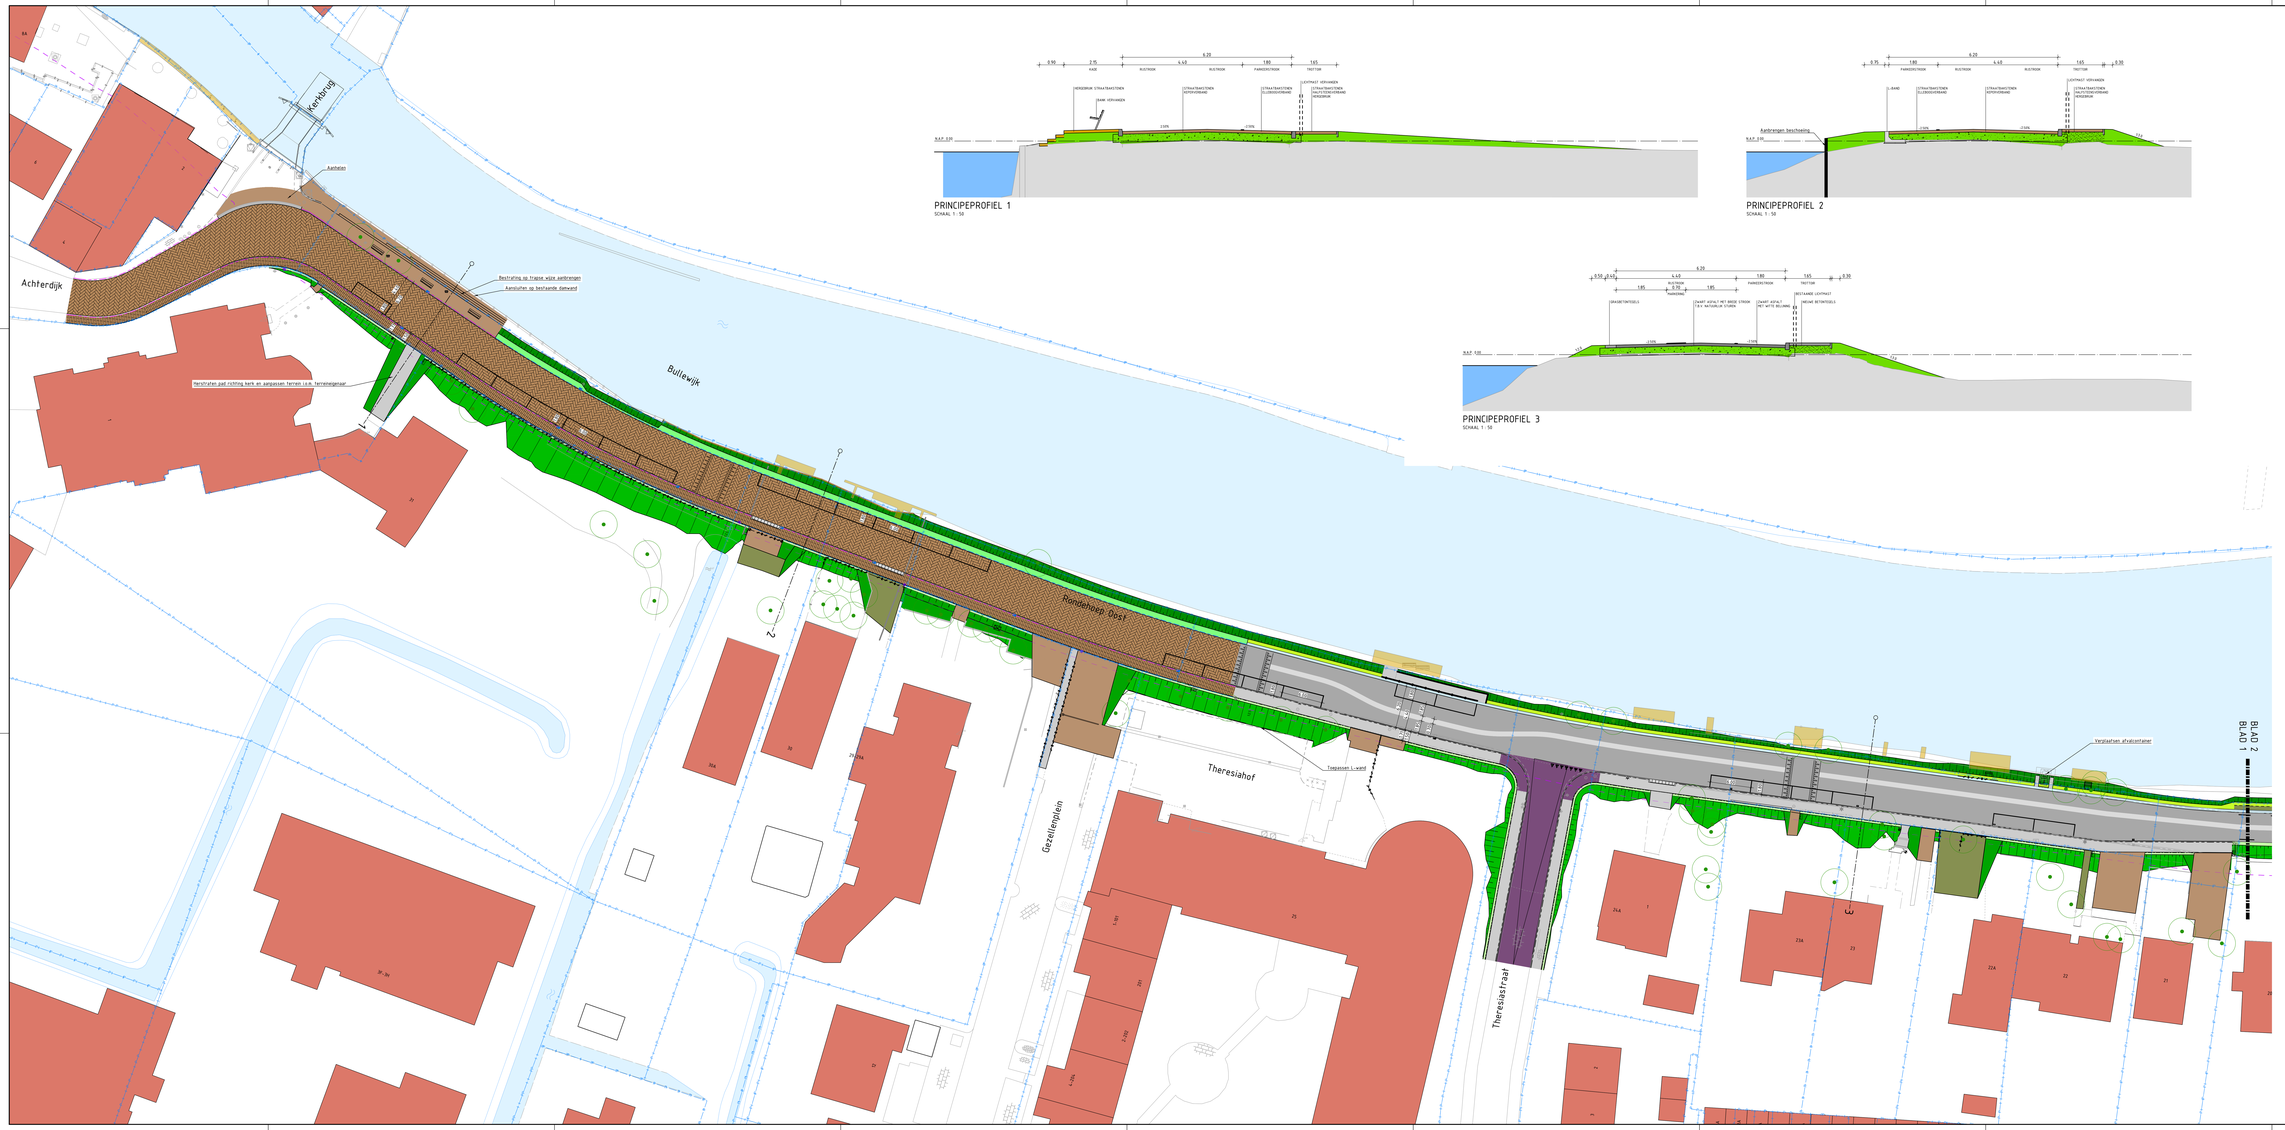



PRINCIPEPROFIEL 1
SCHAAL 1 : 50

PRINCIPEPROFIEL 2
SCHAAL 1 : 50

PRINCIPEPROFIEL 3
SCHAAL 1 : 50

VERKLARING SITUATIE

- ASFALTVERHARDING RUBAIN
- VERHARDING RUBAIN STRAATSAATSTEEN, KLEUR 5000 SMEERASFALT, KEPVERBAND
- VERHARDING PAARDEN STRAATSAATSTEEN, KLEUR 5000 SMEERASFALT, ELLEBOOGVERBAND
- VERHARDING TRATTOIR STRAATSAATSTEEN, KLEUR 5000 HALFSTEENSVERBAND
- ASFALTVERHARDING FIETSPAD
- STRAATSAATSTEEN
- BETONSTRAATSTEEN
- BETONTEGELS 300x300mm
- TROTTOIRBAND MEVW 150/150x25mm
- OPLIJSTBAND MEVW 400x250mm
- L-BAND MEVW 500/150x150mm / L=250mm OF STELSPECIE
- TROTTOIRBAND HERGEBRUIK 150/150x25mm
- OPLIJSTBAND HERGEBRUIK 400x250mm
- OPLIJSTBAND HERGEBRUIK 150x25mm
- BANKSTAKEN
- DROPPEL 30mm
- KANTSTEEL
- NIEUWE HALFVERHARDING
- MARKERING DUBBELTRAKKEN STROOK 0.15m BREED TWEE COMPONENTEN POLYURETHAANHARS
- MARKERING THERMOPLAST 0.12m BREED 0.15m BREED
- MARKERING THERMOPLAST 0.3 STREEP 0.15m BREED
- MARKERING THERMOPLAST DUBBELTRAKKEN STREEP 0.15m BREED
- MARKERING BETONSTRAATSTEEN DUBBELTRAKKEN STREEP 0.15m BREED
- HEKTELLEN MET KLEPBOOMVERHARDING
- HEKTELLEN MET ASFALTVERHARDING
- HEKTELLEN MET HALFVERHARDING
- GRASBETONTEGELS
- GRONDOPHOGING
- TROTTOIRDELE HERGEBRUIK
- TROTTOIRDELE NIEUW
- STRAATKOLK
- LICHTMAST HERGEBRUIK
- LICHTMAST NIEUW
- BEGROEIING
- BESTAANDE HOUTCONSTRUCTIES STEGEN OF SLINGER
- BOOM HANDHAVEN + WAARTEGEL / KAPPEN, STATUS ZIE ONTWERP DUKVERKLARING
- BESTAANDE BEBOUWING
- KADASTRALE GRENS

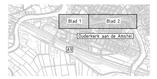

Maten in meters, tenzij anders aangegeven
Maatvoeren in millimeters
Coördinaten in meters t.o.v. N.A.P.

CONCEPT

Gemeente Ouder-Amstel

Dijkverbetering Rondeheep Oost-Noord Fase 2

Variantenstudie Urbanuskerk + Gezellenhuis
Variant 3

Projectnummer	Tekeningnummer	Versie	Datum van uitgave	Omschrijving	Goedkeuringsnummer
51024470	00111	0.2	24-09-2026	Voorlopig ontwerp	-

Blad	Van	Schaal	Formaat	Min	Max	Gratis
1	2	1:200	A0+L (841x1890)	T.B.	-	-

Afdeling: Alkmaar

www.sweco.nl
© Sweco Nederland B.V. - Alle rechten voorbehouden

SWECO