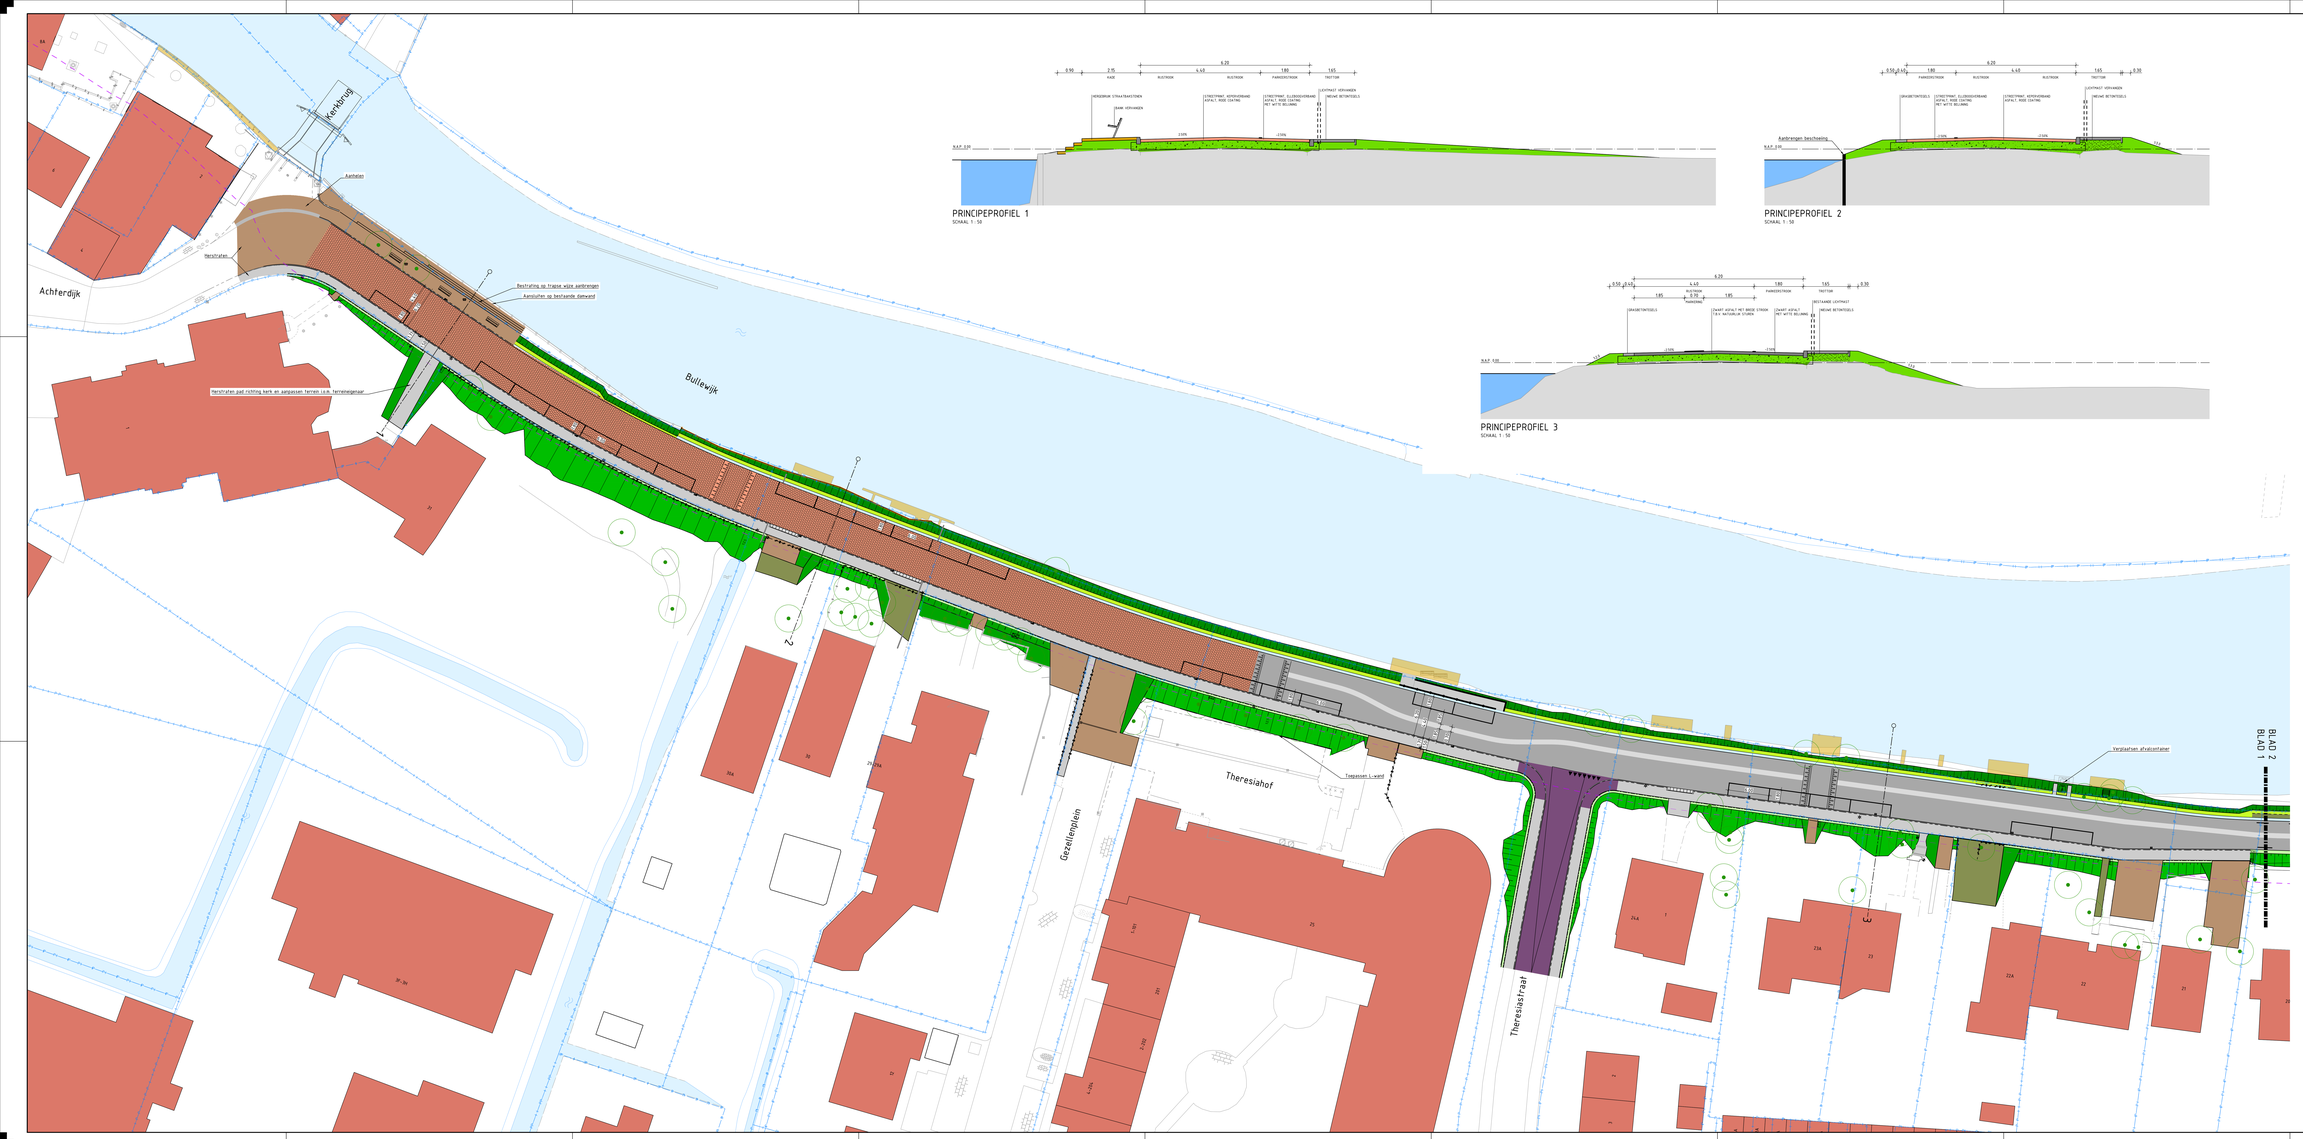



PRINCIPEPROFIEL 1
SCHAAL 1 : 50

PRINCIPEPROFIEL 2
SCHAAL 1 : 50

PRINCIPEPROFIEL 3
SCHAAL 1 : 50

VERKLARING SITUATIE

- ASFALTVERHARDING RIJBAAN
- ASFALTVERHARDING RIJBAAN STRUCTINAAL ALGIA ROOD, KOPERVERHARD
- ASFALTVERHARDING PARKEREN STRUCTINAAL ALGIA ROOD, ELLEBOOGVERHARD
- ASFALTVERHARDING FIETSPAD
- STRAATSAASTENEN
- BETONSTRAATSTENEN
- BETONTEGELS 300x300mm
- TROTTOIRBAND 13x15x25mm
- OPSLUITBAND 60x200mm
- OPSLUITBAND 150x370mm
- INKEYBANDEN
- DREMPEL 30mm
- KANTTEGEL
- MEDIAN HALFVERHARDING
- MARKERING DOORGETROKKEN STROOK 0.15m BREED THERMOPLASTISCH POLYURETHAANHARS
- MARKERING 1x 0.15BDP 0.15m BREED
- MARKERING 1x 0.15BDP 0.15m BREED
- MARKERING DOORGETROKKEN 0.15BDP 0.15m BREED
- HERSTELLEN MET ELEMENTENVERHARDING
- HERSTELLEN MET ASFALTVERHARDING
- HERSTELLEN MET HALFVERHARDING
- GRASBETONTEGELS
- GRONDOPHOGING
- TROTTOIRDRUK
- STRAATKOLK
- LICHTMAST
- BEVEILIGING
- BESTAANDE HOOGTEKOTING STEDEN OP KLINKER
- BOOM HANDHAVEN / PAAITEGEL / KAPPEN, STATUS ZIE ONTWERP DUKVERKEERING
- BESTAANDE BEBOUWING
- KADASTRALE GRENS

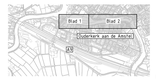

Maten in meters, tenzij anders aangegeven
Maatvoeren in millimeters
Coördinaten in meters t.o.v. N.A.P.

CONCEPT

Gemeente Ouder-Amstel

Dijkverbetering Rondehoep Oost-Noord Fase 2

Variantenstudie Urbanuskerk + Gezellenhuis
Variant 2

Projectnummer	Tekeningnummer	Versie	Datum van uitgave	Omschrijving	Contractnummer
510324470	00110	0.2	24-09-2026	Voorlopig ontwerp	-

Blad	Van	Schaal	Formaat	Min	Max	Gratis
1	2	1:200	A0+L (841x1890)	T.B.	-	-

Opdrachtgever
Gemeente Ouder-Amstel
Postbus 1
1180 AA Amstelveen

Ontwerpteam
SWECO Nederland B.V.
Laan van Kronenburg 2
1183 AS Amstelveen

www.sweco.nl
© Sweco Nederland B.V. Alle rechten voorbehouden

SWECO